


Dessins des éléments d'aménagement du bungalow - Echelle 1 : 25


Equipements et mobilier imposés.

Dessins à découper ou à recopier pour réaliser plus facilement le plan d'aménagement du bungalow.


Equipements

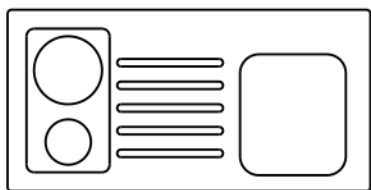

Kitchenette
60 x 120 cm réels
(soit 24 x 48 mm au 1 : 25)

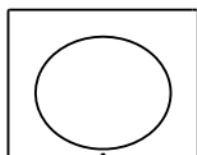


Lavabo
60 x 50 cm réels
(soit 24 x 20 mm au 1 : 25)

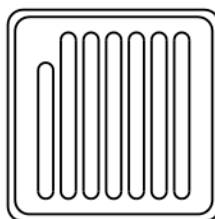


Bac à douche
70 x 70 cm réels
(soit 28 x 28 au 1 : 25)




WC
70 x 40 cm réels
(soit 28 x 16 au 1 : 25)

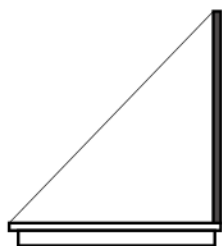

Porte SDB largeur 70 cm réels
(soit 28 mm au 1 : 25)

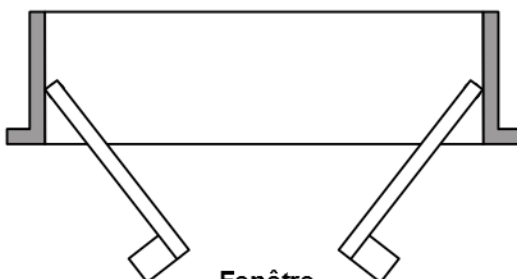


Fenêtre
largeur 145 cm réels
(soit 58 mm au 1 : 25)
La fenêtre occupe la largeur de 2 briques.

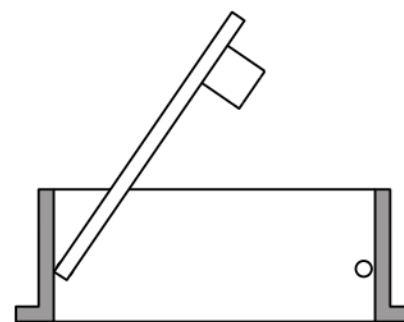


Porte d'entrée
largeur 105 cm réels
(soit 42 mm au 1 : 25)
La porte occupe la largeur de 1,5 briques soit une brique + une demi-brique.

meubles

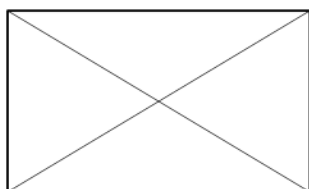

Armoire
60 x 100 cm réels
(soit 24 x 40 au 1 : 25)

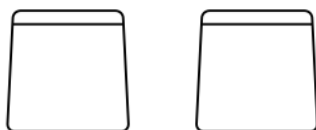

Chaises
40 x 40 cm réels
(soit 16 x 16 au 1 : 25)


 


Table 70 x 120 réels
(soit 28 x 48 au 1 : 25)



Lit
140 x 200 cm réels

Personnages
vus de dessus
à l'échelle 1 : 25

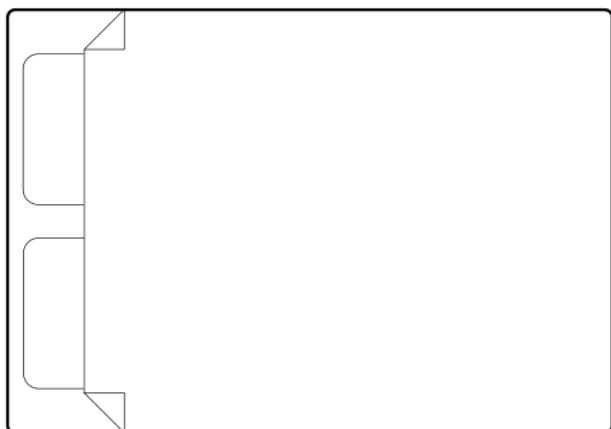