


# Gabarit pour dessin de l'ossature du pont

1/2

Plan à compléter Echelle 1:50 Pont avec poutre treillis en dessous du tablier 1/2.

Ossature en dessous du tablier

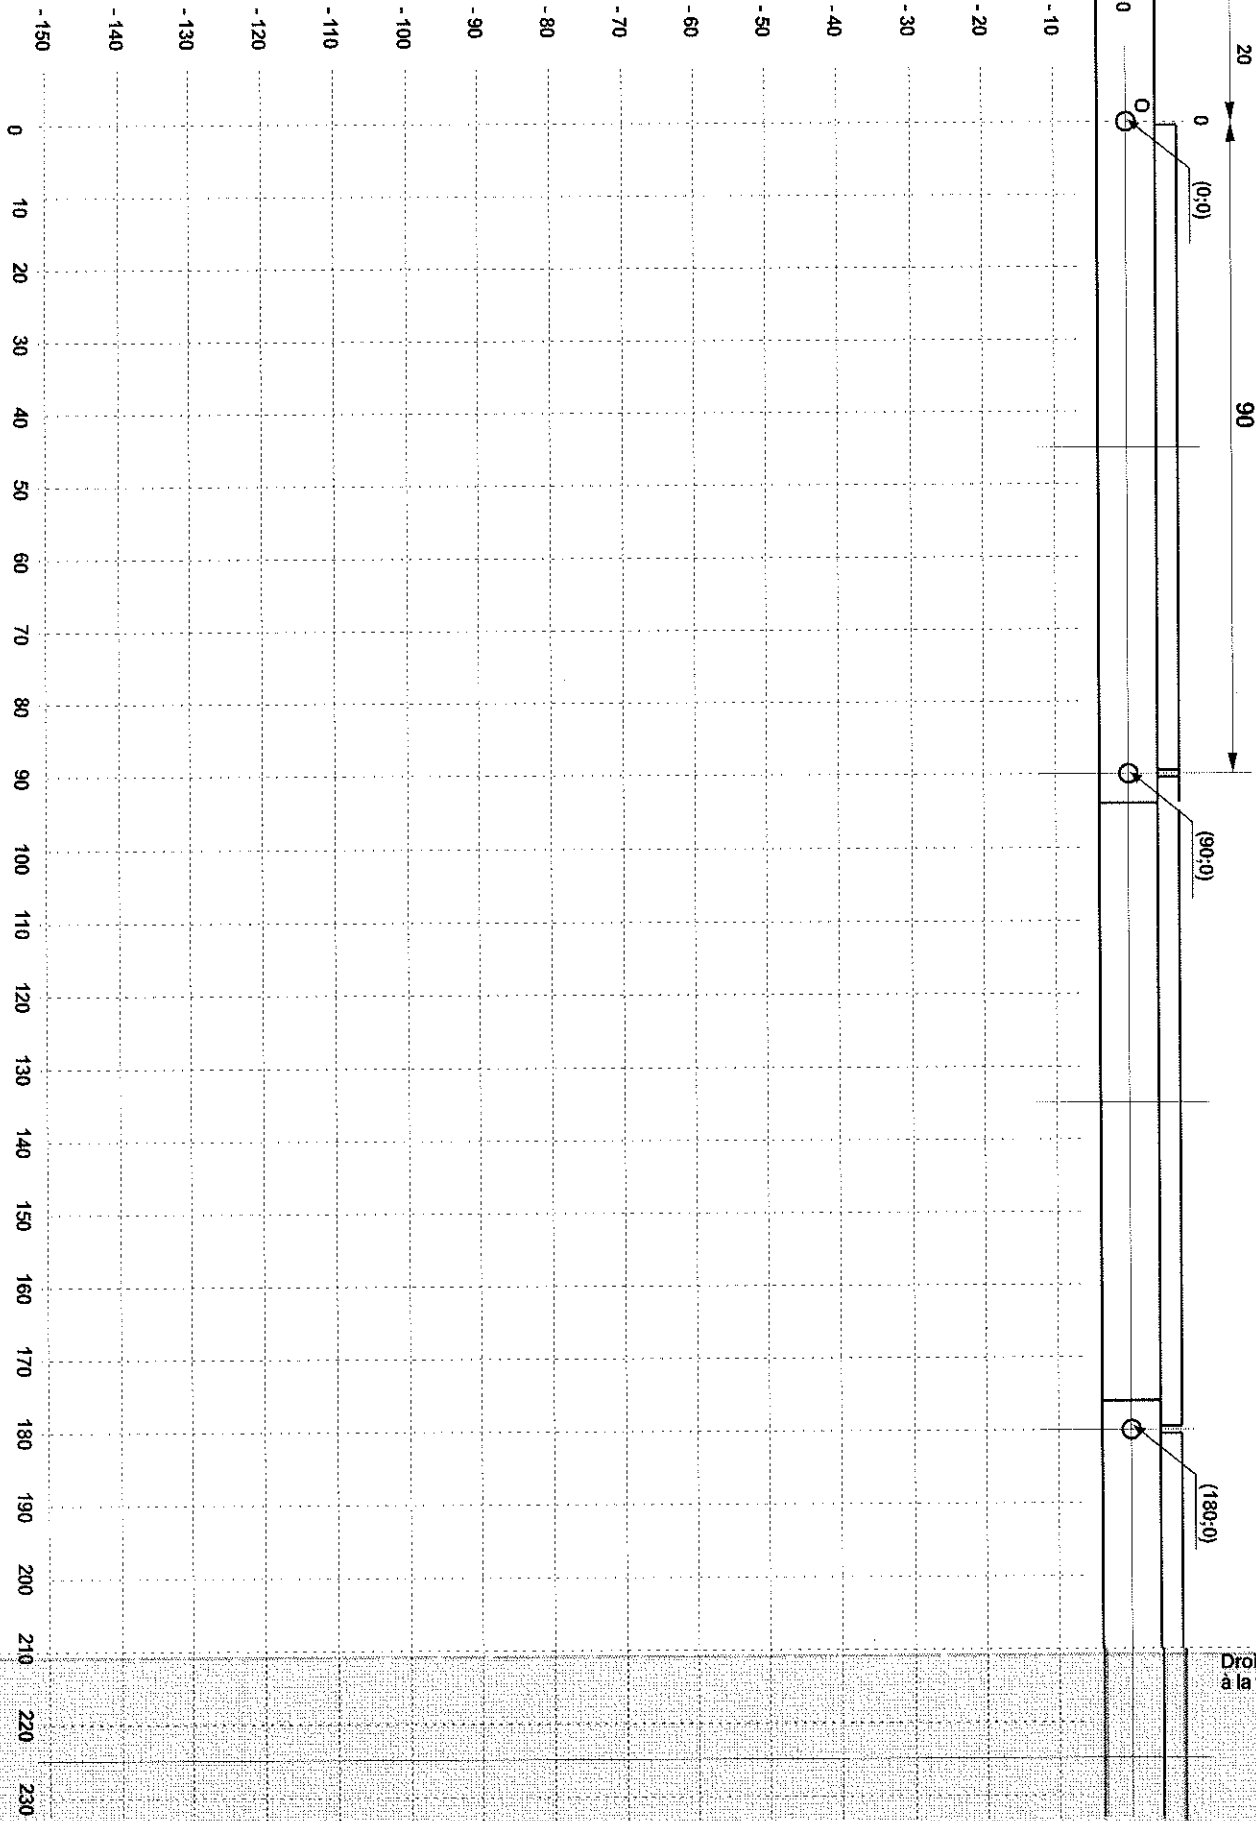

Si c'est le cas, vérifier les paramètres d'impression pour que le dessin ne soit pas réduit automatiquement.

Droite commune à la feuille 1 et 2

Zone de recouvrement avec la feuille 2/2

# Gabarit pour dessin de l'ossature du pont

1/2



Partie à découper

Ossature en dessous du tablier

Droite commune à la feuille 1 et 2



210  
220  
230  
240  
250  
260  
270  
280  
290  
300  
310  
320  
330  
340  
350  
360  
370  
380  
390  
400  
410  
420  
430  
440  
450

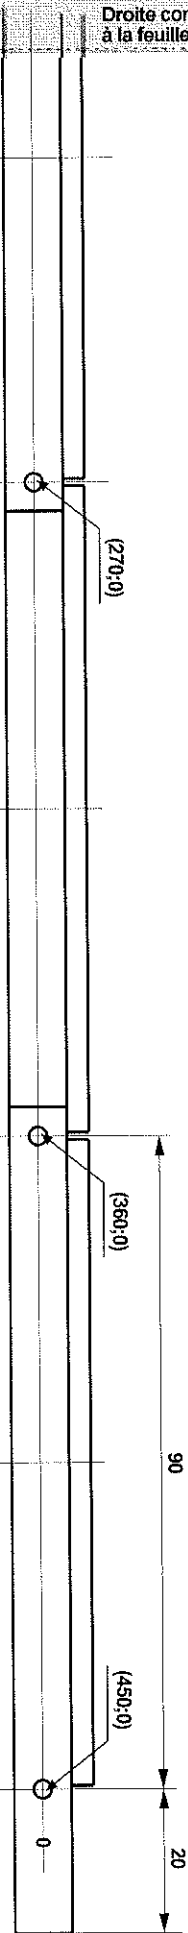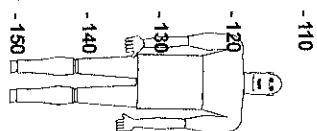

Plan à compléter Echelle 1:50 Pont avec poutre treillis en dessous du tablier 2/2.